


# DISTRIBUCIÓN DE ÁREAS NIVEL 2

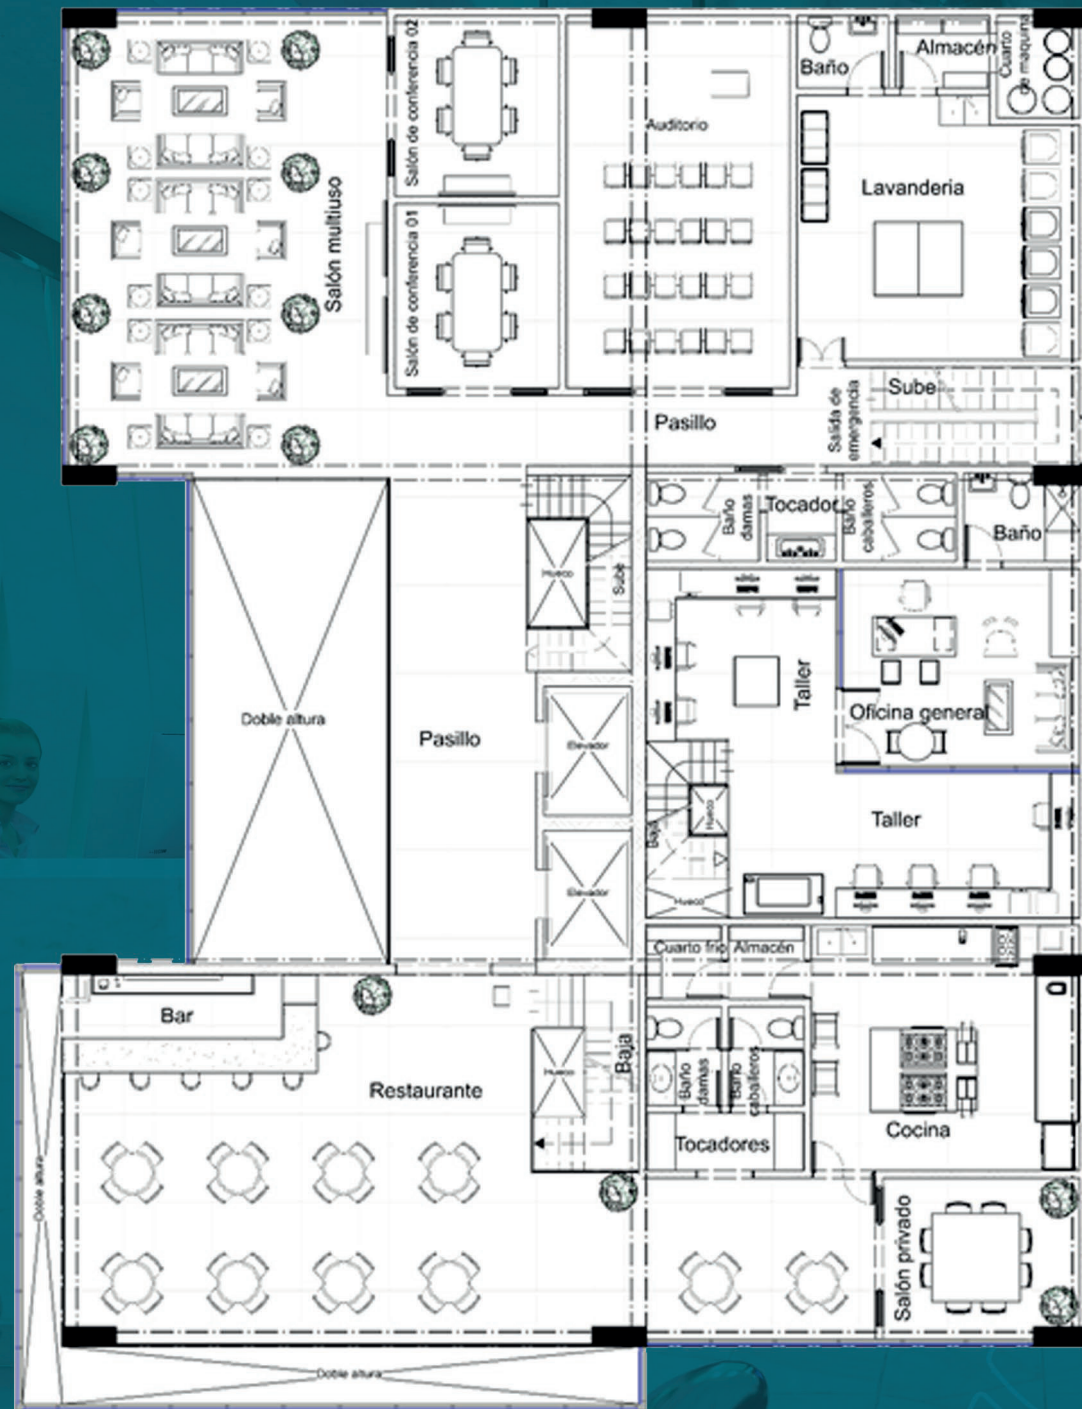

Salón multiusos

Salones de conferencia

Salón privado

Cine - auditorio

Lavandería

Restaurante

Cocina

Baños

Oficina general